


凡例

	申請区域
	アスファルト舗装(区域外も含む)
	張りコンクリート(区域外も含む)
	流水方向
	最終樹(雨水浸透樹)
	最終樹(浄化槽用)
	上水バルブ及びメーター(PPφ20で引込み)
10.000	計画高
(10.000)	現況高
 区画番号 計画高 敷地面積	
予定建築物の用途 建売分譲住宅・6区画	
各宅地汚水排水は集落排水にて処理をする	
	予定駐車場

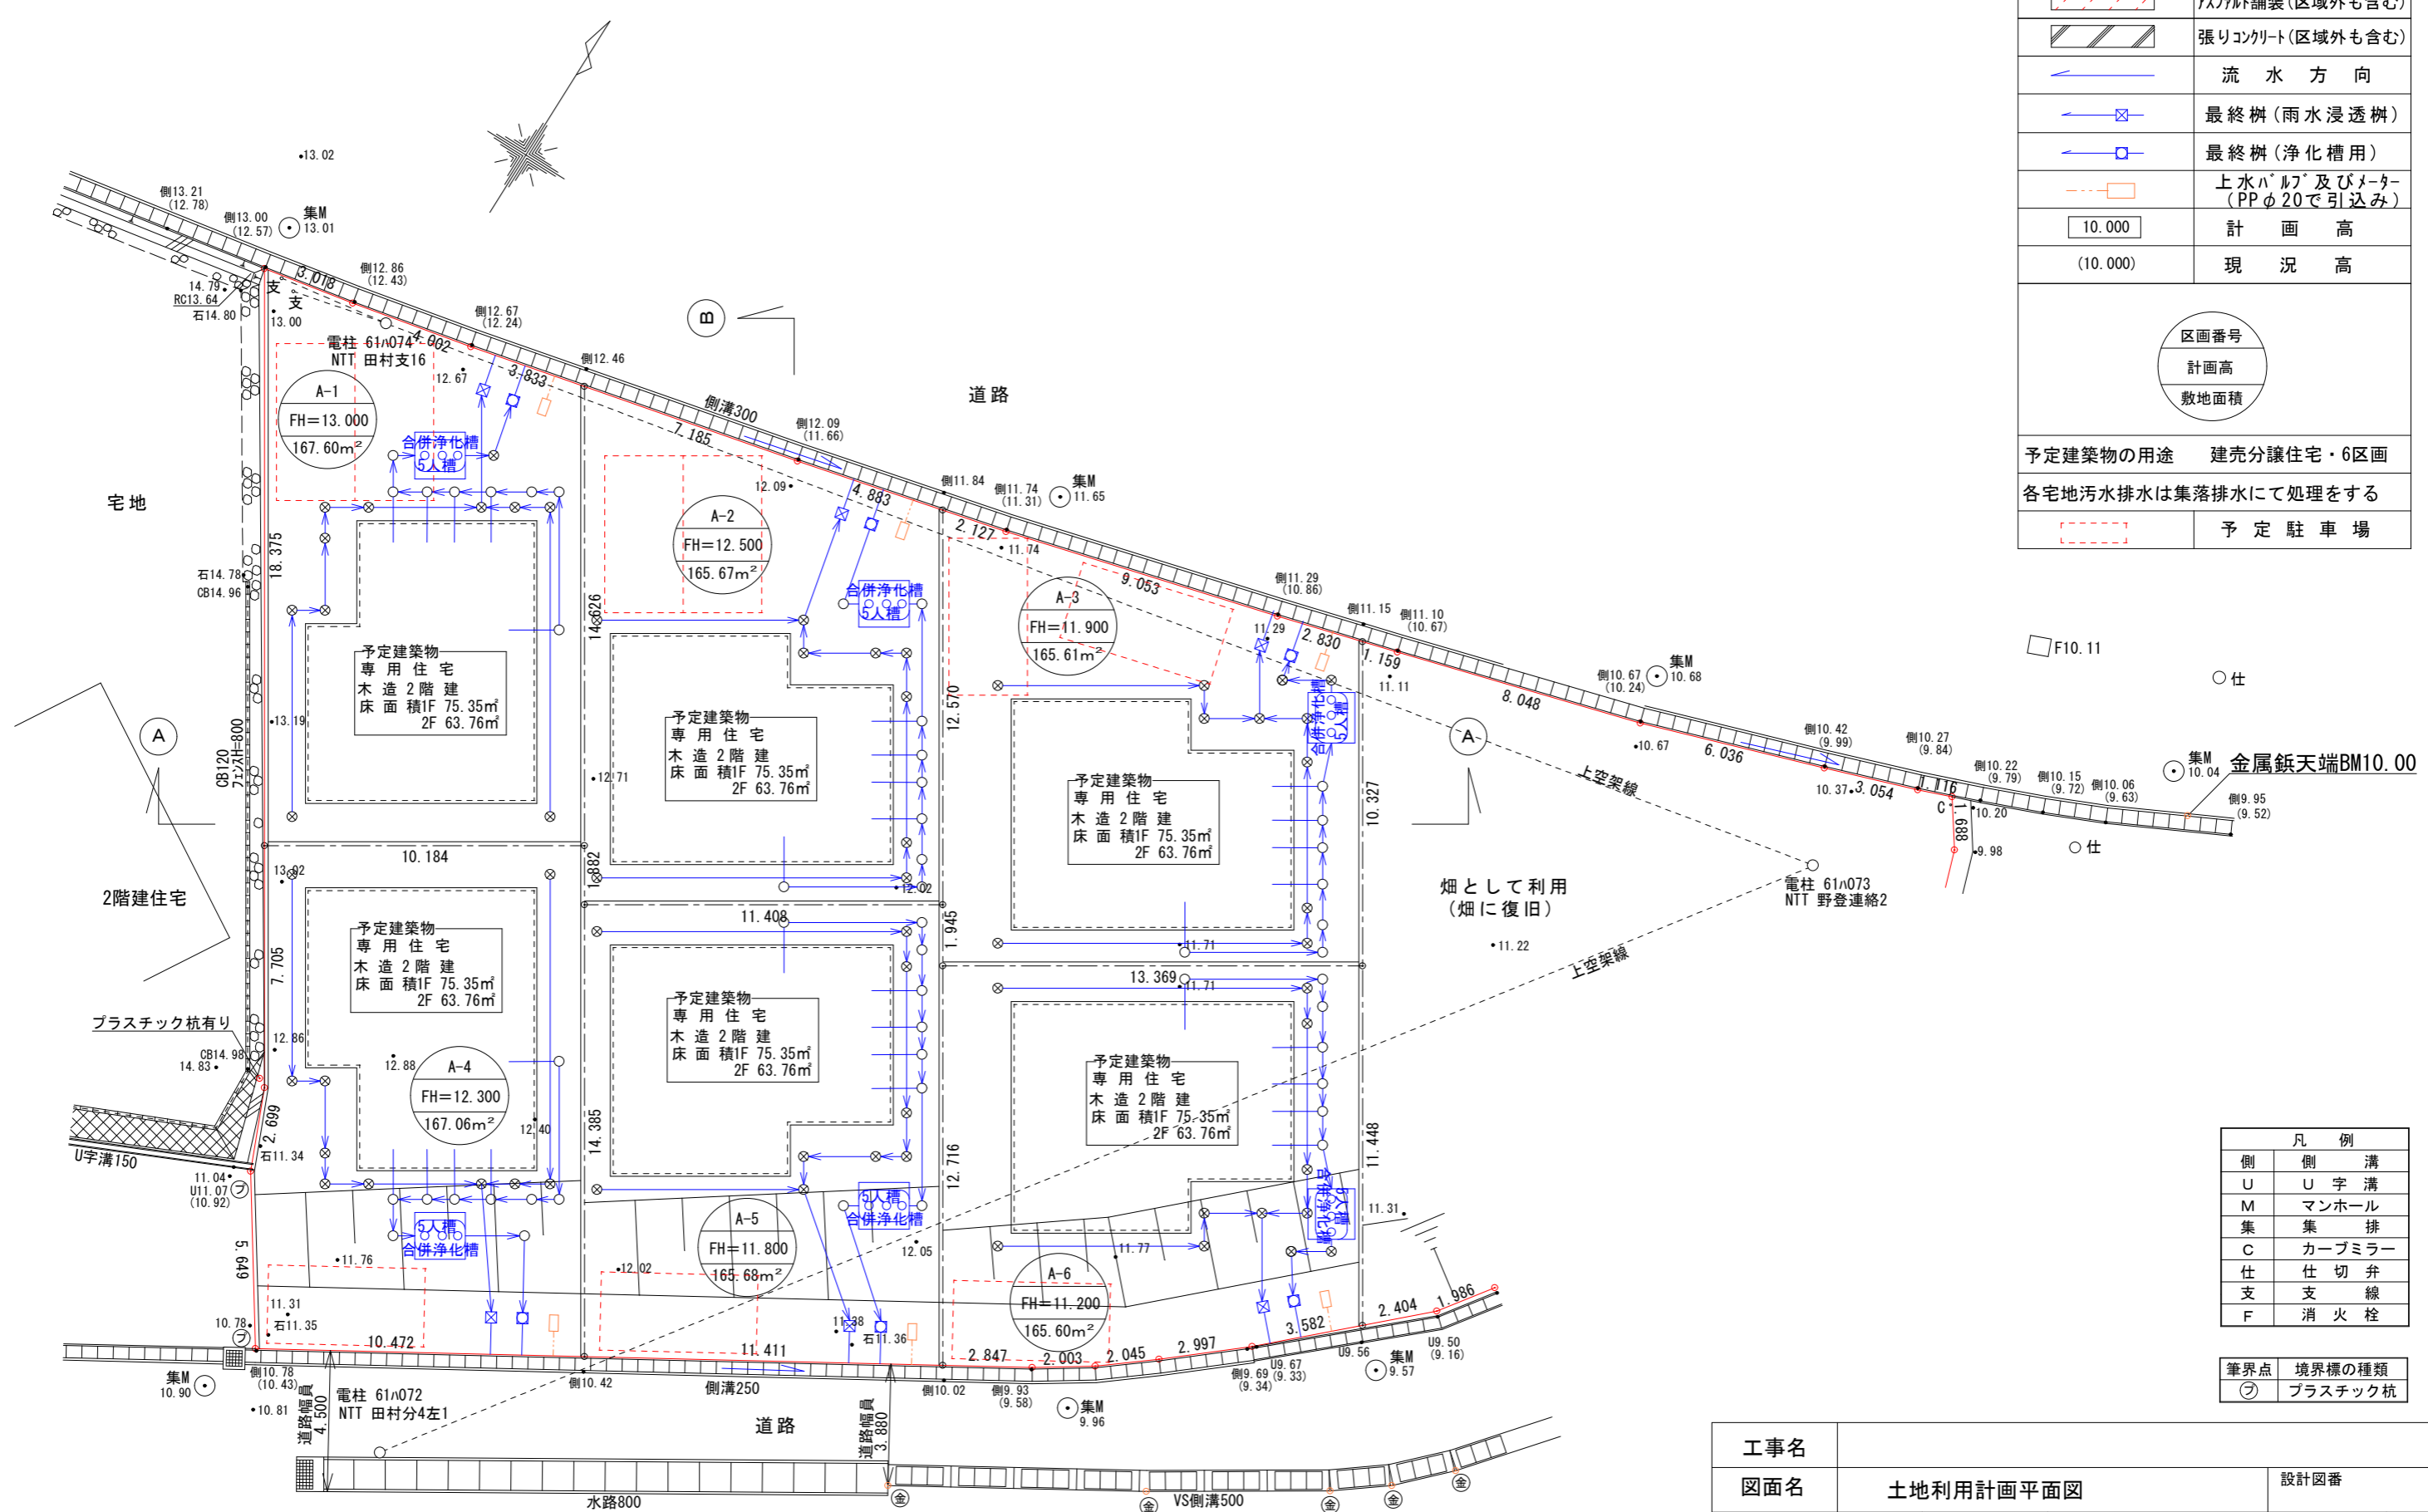

凡例	
側	側溝
U	U字溝
M	マンホール
集	集排
C	カーブミラー
仕	仕切弁
支	支線
F	消火栓
●	境界標の種類
○	プラスチック杭

工事名			
図面名	土地利用計画平面図		設計図番
縮尺	1/200	作成日	2022.02.15
図面作成者	鈴鹿市野町西1丁目5-8 (株)ライゾク 開発設計事務所 設計担当 別所 孝晃		